


OPMETINGSPLAN

referenten: 71362/10.294

Gemeente TESSENDERLO 2e Afd

Sectie B, nr 1532z

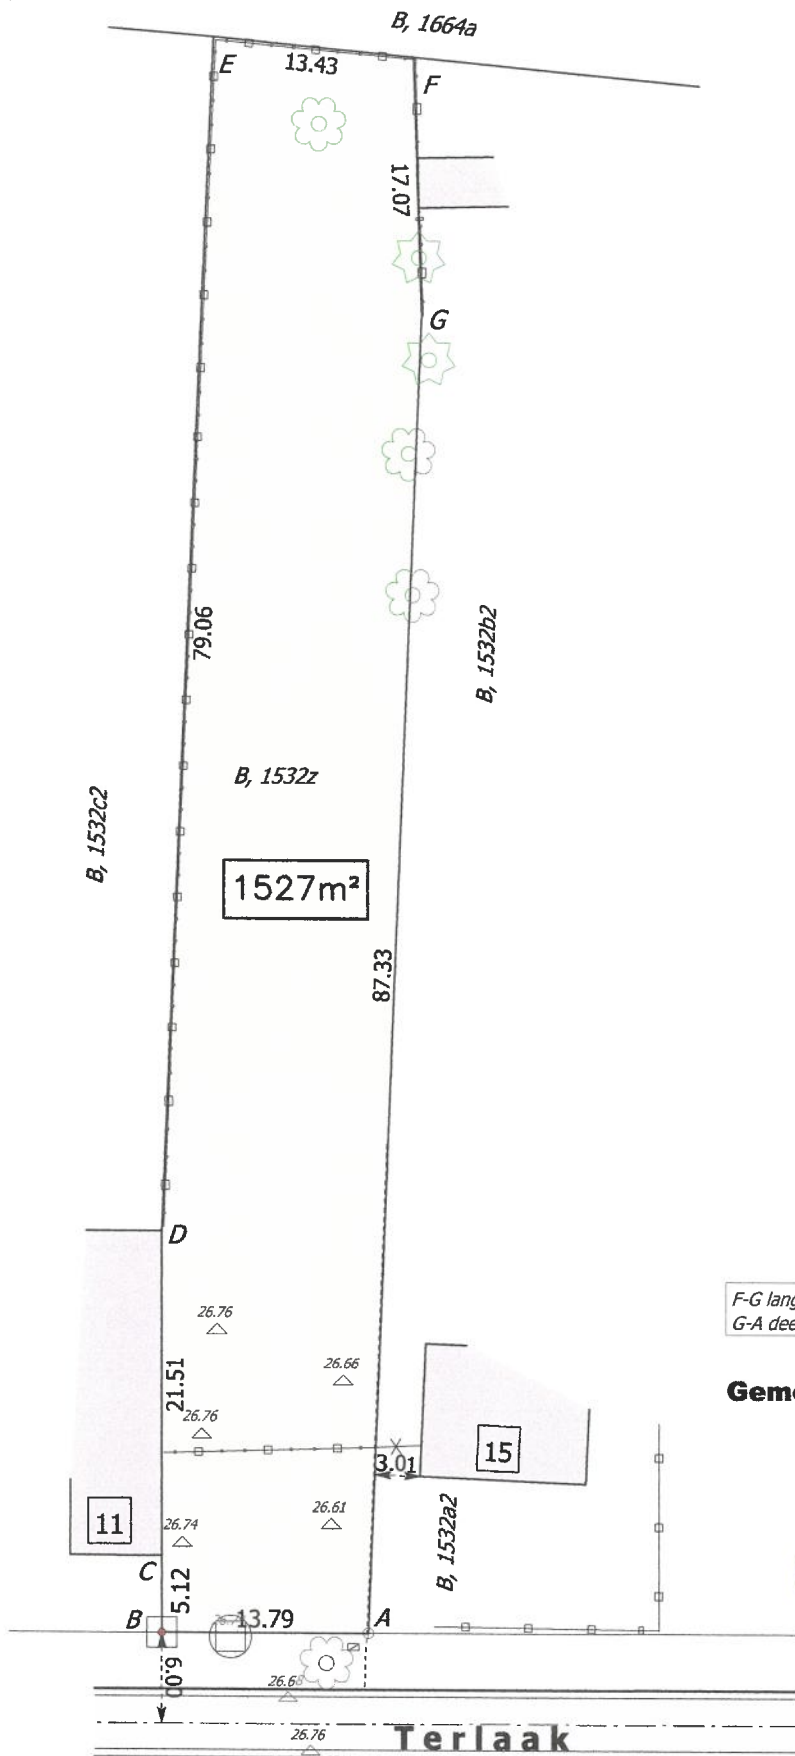

LAMBERT72-COORDINATEN

A 204437.48 196283.61
 B 204423.98 196280.80
 C 204422.95 196285.82
 D 204418.60 196306.89
 E 204405.92 196384.93
 F 204419.27 196386.37
 G 204423.28 196369.78

LEGENDE Schaal:1/500

- gele fenopaal
- meetnagel
- verlichtingspaal
- telefoonkastje
- deksel riolering
- niveaupunt
- loofboom
- naaldboom
- betonplaten
- draadafsl.
- boord

pt A = nagel
 pt B = fenopaal
 ptm C en D = hoek gebouw
 alle andere punten zijn niet gematerialis.

segment A-B niet gemat, vlgs rooilijn Terlaak
 B-C niet gemat, verlengde C-D
 C-D gevel gebouw, vlgs schets 21 uit 1967
 D-E langs draadafsl, vlgs schets 21 uit 1967
 E-F langs draadafsl, vls plan Gijsen dd4/9/2019

F-G langs draadafsl, vlgs bestaande toestand
 G-A deels langs boordsteen, deels niet gemat, vlgs best.toest.

**Gemeten en opgemaakt te Beringen,
 de 8e januari 2022**

bestuurder Guido Scheers
 vr de bv SCHEERS St&G
 LAN 04-0841
 bvba.scheers@telenet.be