



# OPMETINGSPLAN

ligging in BPA Lichtveld

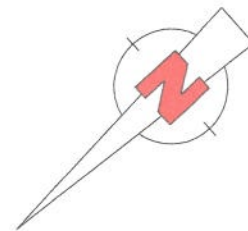

**Gemeente TESSENDERLO Afd 1**

Sectie A, nr 993k

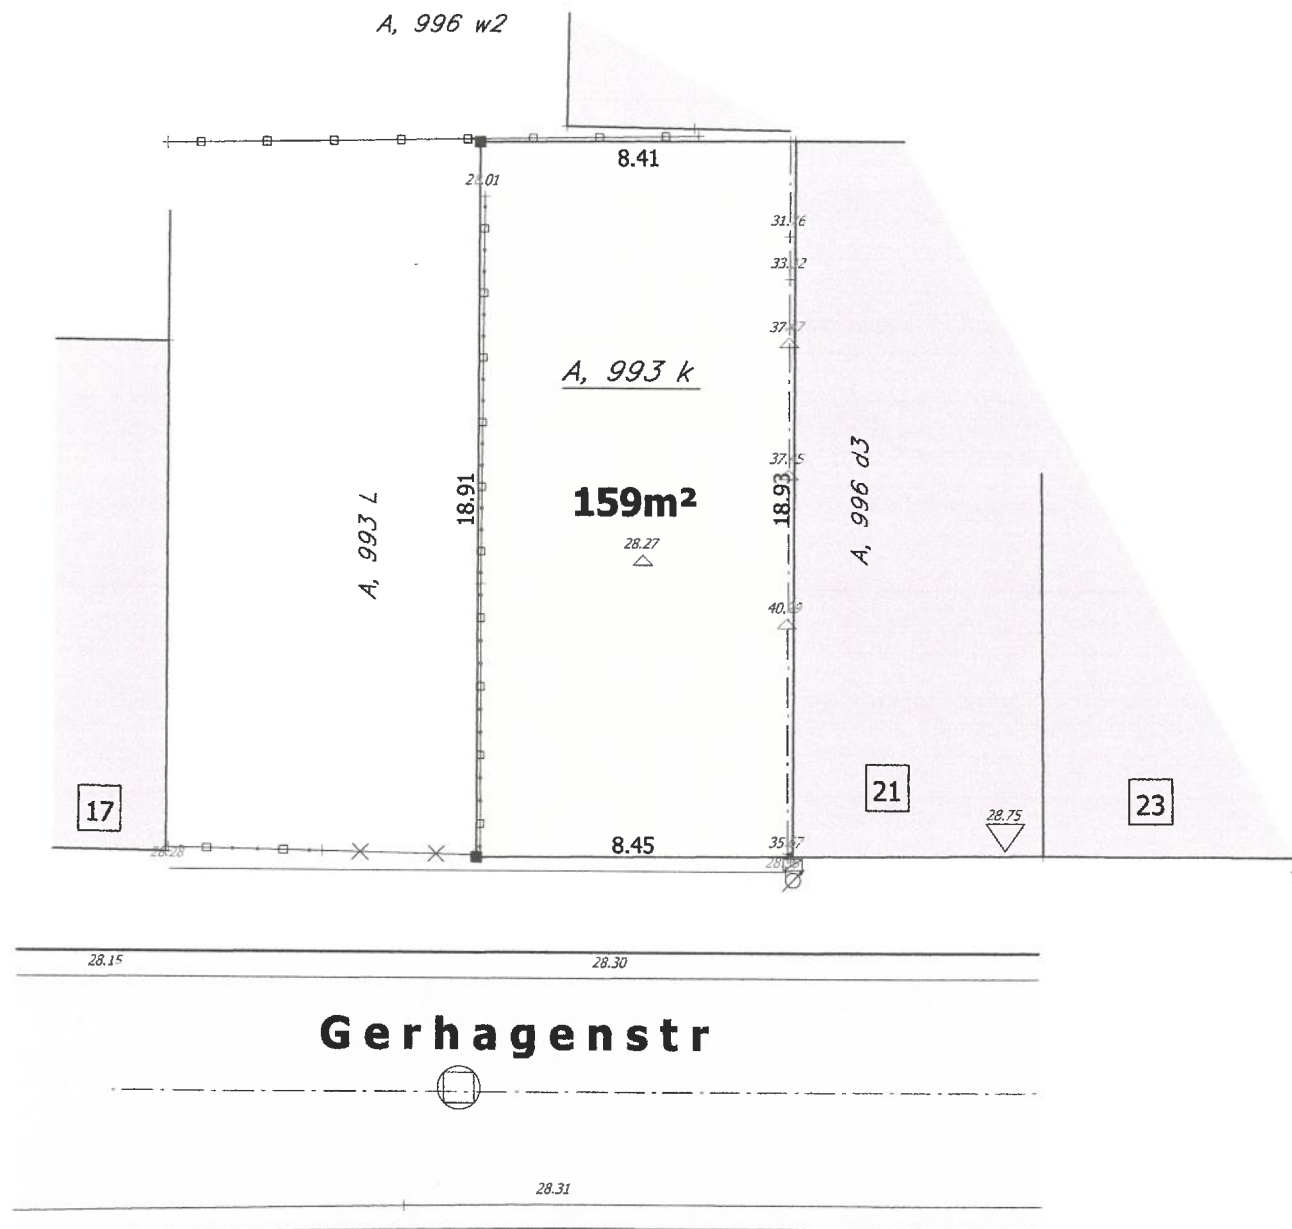

## LEGENDE Schaal:1/200

- verlichtingspaal
- fenopaal
- deksel riolering
- niveaupunt
- deksel water
- betonnen grenspaal

Gemeten en opgemaakt te Beringen,  
de 8e januari 2022

bestuurder Guido Scheers  
vr de bv SCHEERS St&G

LAN 04-0841

bvba.scheers@telenet.be