


mits de voorschriften van de vergunning
bijlagen nageliekt worden.

Op bevel
De Secretaris, De Burgemeester

71522/418



866 v Andre Boulanders, PAIRL

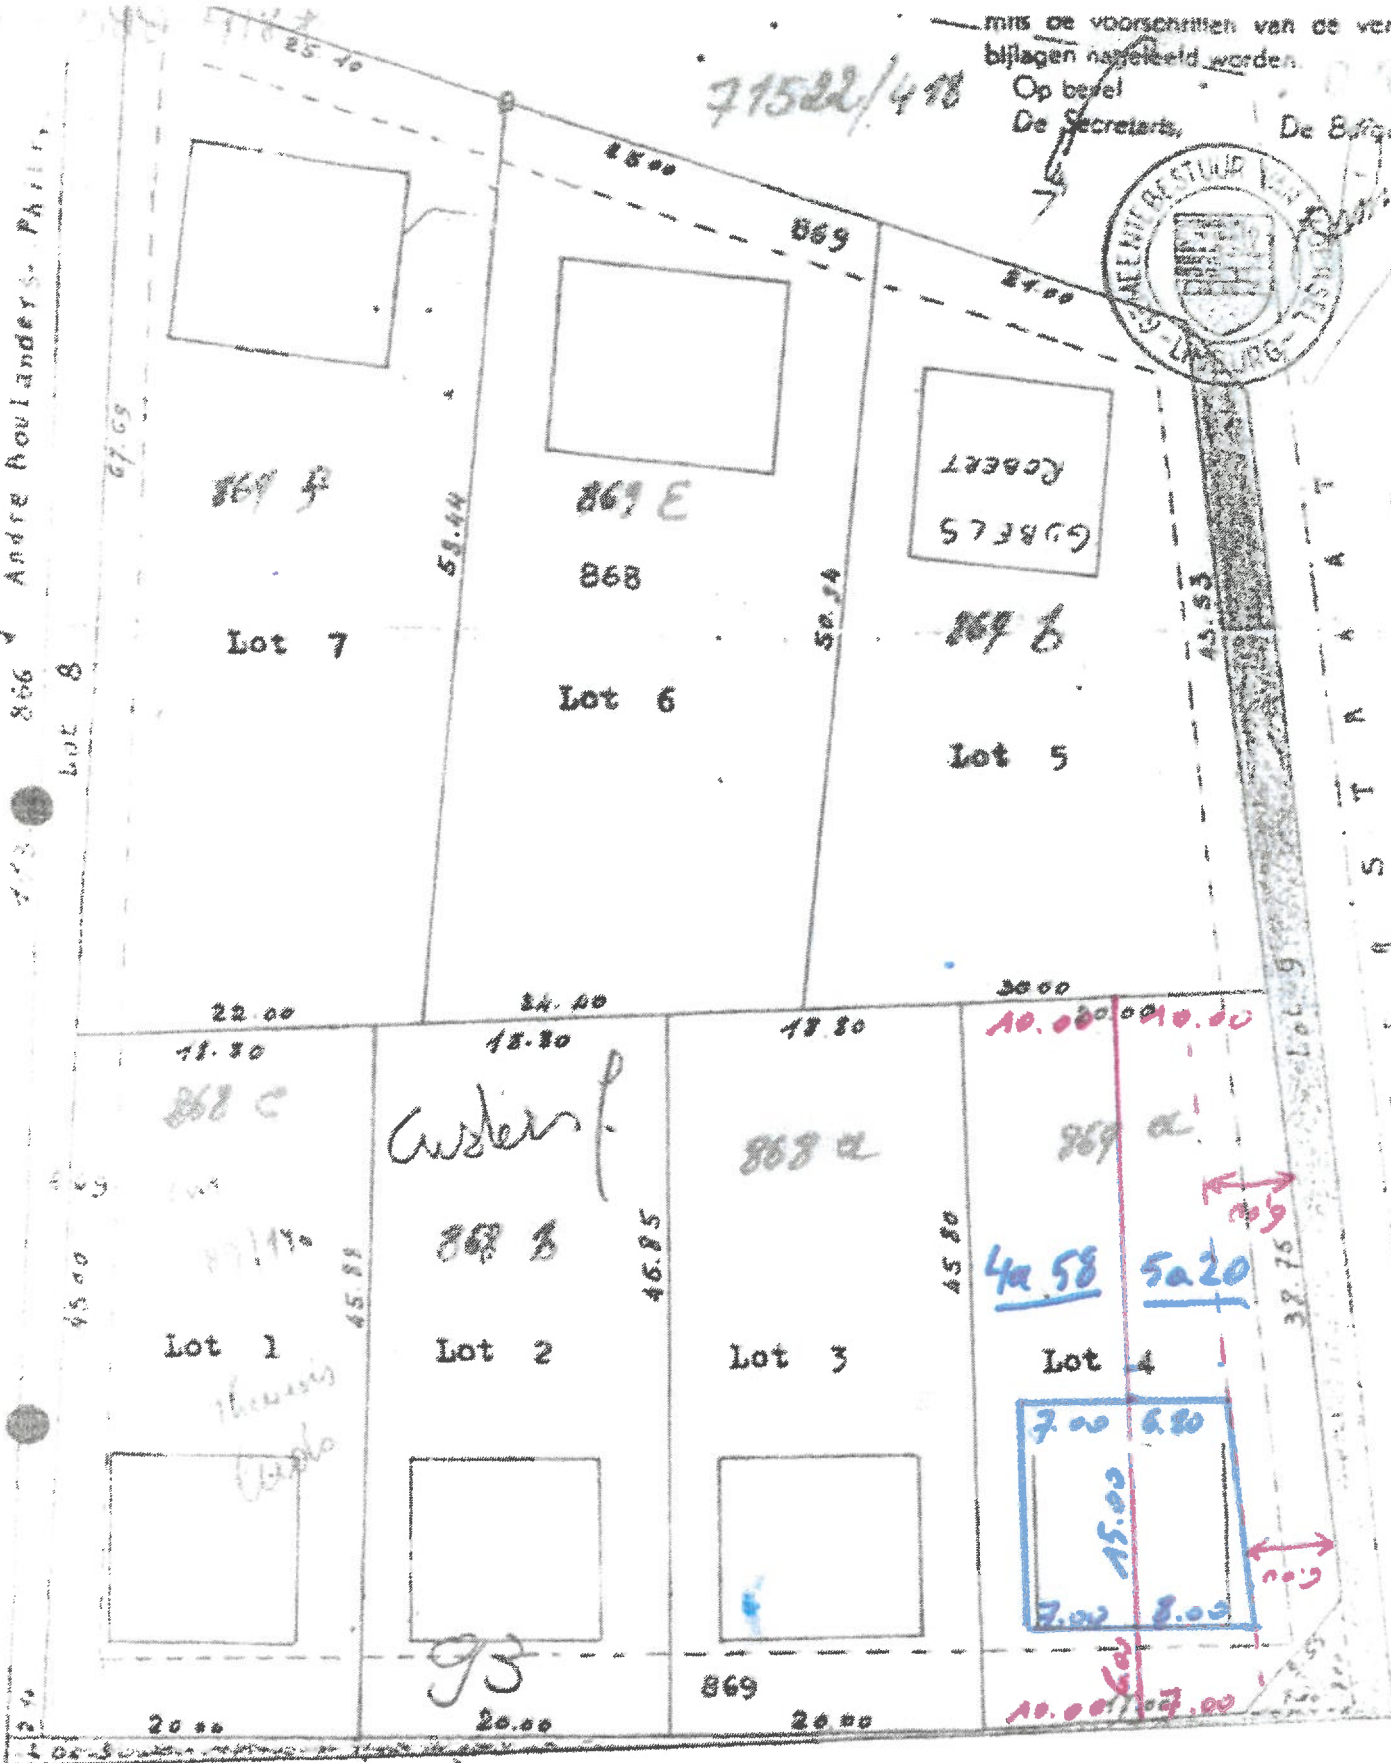

K A M P V B G

± 20 wo/ha

Schaal 1/500

Opge maakt te Heusden de 22-2-1974 door ondergetekende beedigde
aankundige schatter,

L. Geijbels