

Woning crisisopvang Laakstraat



Laakstraat 16
3582 Beringen

ARCHITECTUUR

plan niveau 0

GEBOUWNUMMER	SCHAAL	DATUM
34	1/100	2017-10-09

34_20171009_plannen

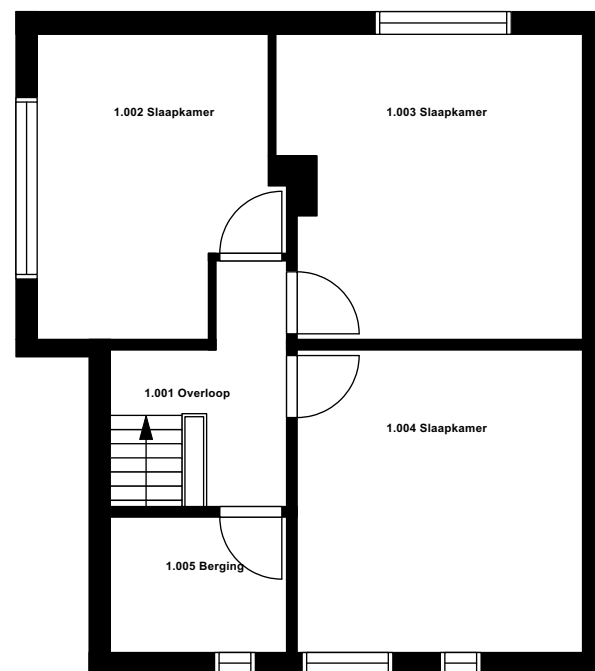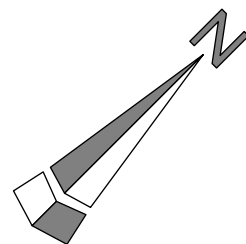

Woning crisisopvang Laakstraat



Laakstraat 16
3582 Beringen

ARCHITECTUUR

plan niveau 1

34_20171009_plannen

GEBOUWNUMMER	SCHAAL	DATUM
34	1/100	2017-10-09

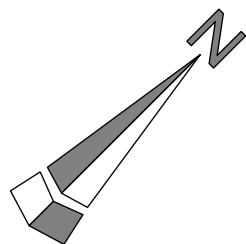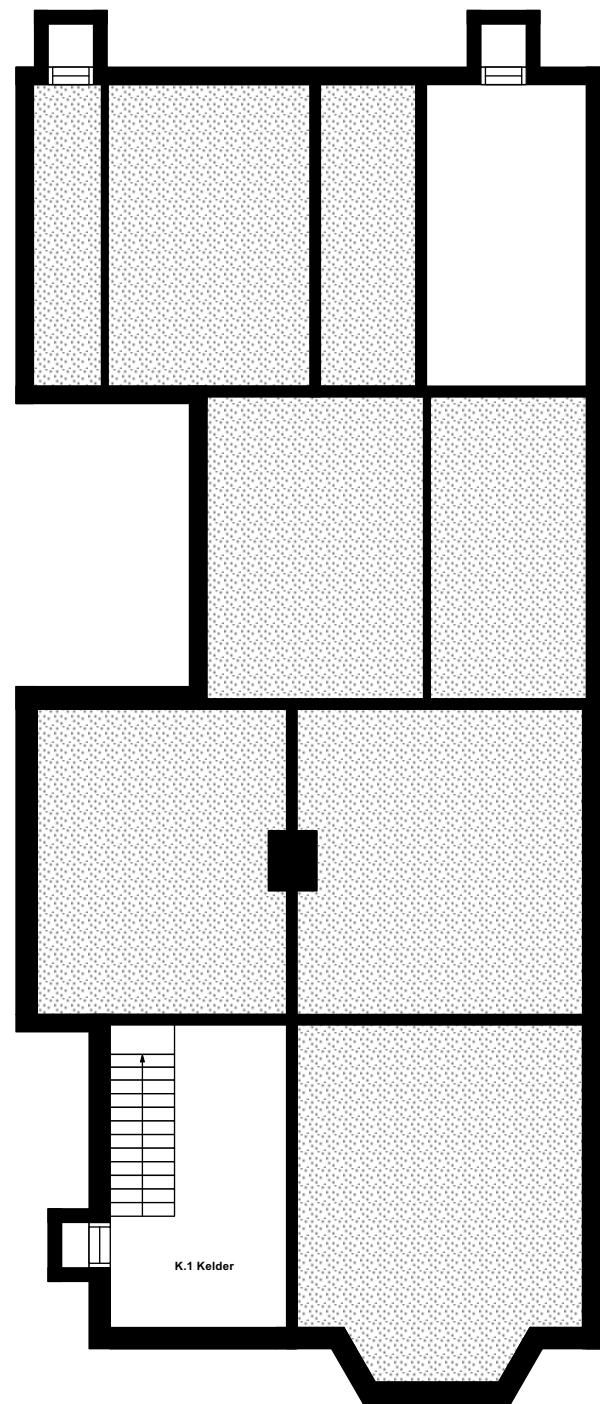

Woning crisisopvang Laakstraat




Laakstraat 16
3582 Beringen

ARCHITECTUUR

plan niveau -1

34_20171009_plannen

GEBOUWNUMMER	SCHAAL	DATUM
34	1/100	2017-10-09

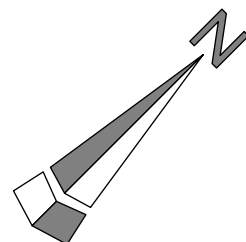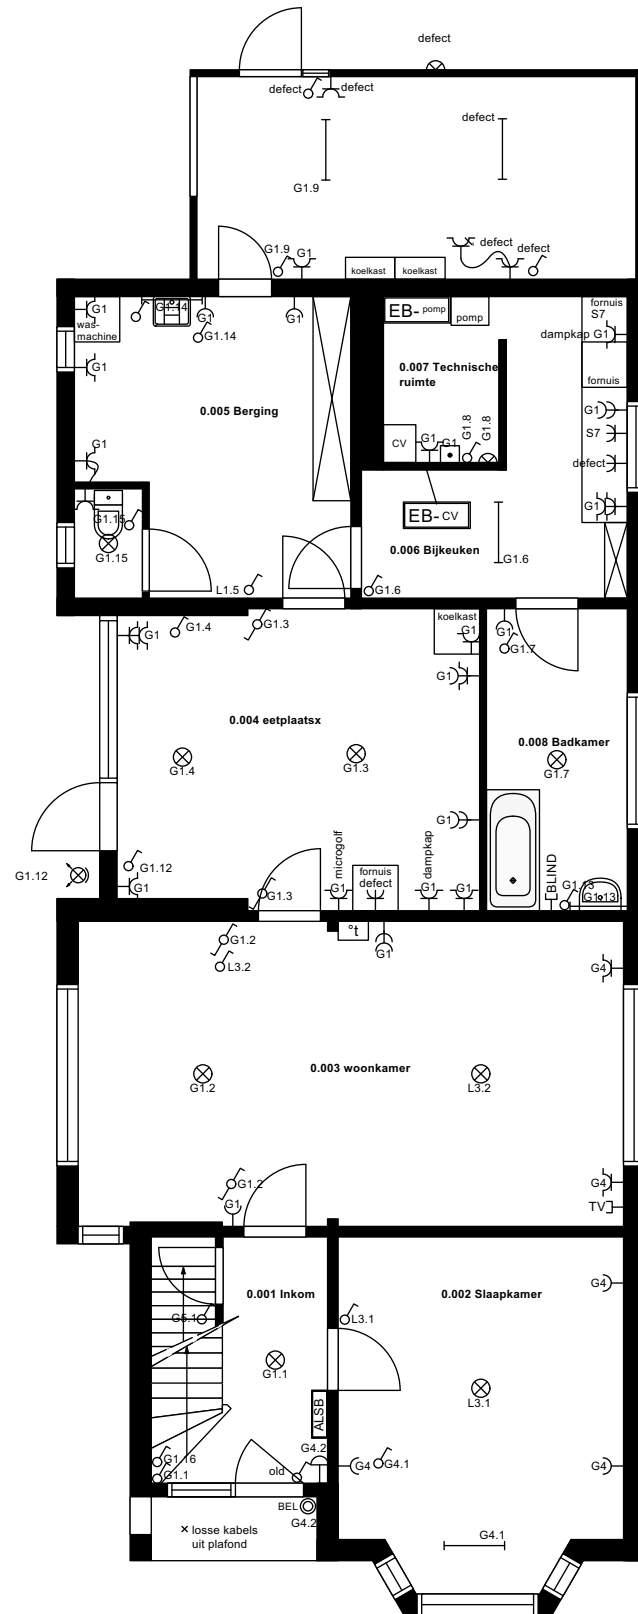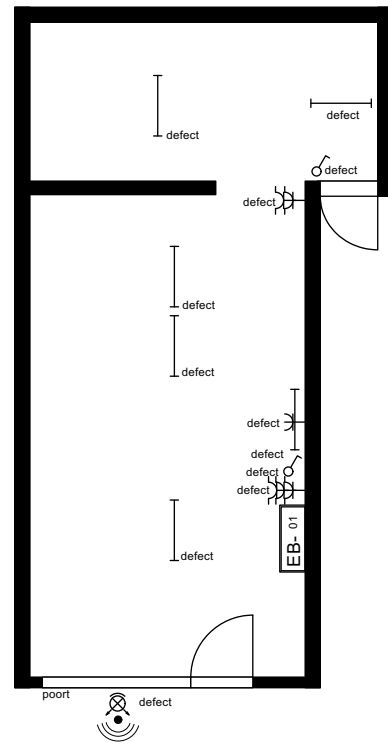



LEGENDE TECHNIEKEN ELEKTRICITEIT STERKSTROOM:

KABELWEGEN & TOEBEHOREN		VOEDINGEN & STOPCONTACTEN	
ALSB	Algemeen laagspanningsbord	t	Voeding thermostaat
EB-	Elektrisch bord		Monofasig stopcontact
kW/h	kW/h teller		Monofasig stopcontact + # stopcontactpunten
	Wandgoot		Driefasig stopcontact
	Aftakdoos		Monofasig stopcontact zonder aarding
	Neusaansluiting	VERLICHTING	
BEDIENINGEN			Verlichtingspunt - plafond
	Enkelpolige schakelaar		Verlichtingspunt - wand
	Dubbelpolige schakelaar		TL-verlichting opbouw
	Wisselchakelaar		TL-verlichting opbouw tegel
	Kruisschakelaar met signalisatielampje		Noodverlichting - niet permanent
	Enkelpolige schakelaar met signalisatielampje		Noodverlichting - permanent
	Dubbelpolige wisselchakelaar met signalisatielampje		Verstraler
	Wisselchakelaar met signalisatielampje		Led-strip
	Kruisschakelaar met signalisatielampje		
	Druknop		
	Verlichte drukknop		
	Druknop met signalisatielamp		
	Touchdimmer / drukknopdimmer		
	Vaste aansluiting d.m.v. neusaansluitdoos		
	Bewegingsdetector 180°		
	Bewegingsdetector 360°		
	Spoelingsensor		
	Bediening op/neer		
	Dimmerschakelaar		
	Dimmerschakelaar met wisselcontact		

LEGENDE TECHNIEKEN ELEKTRICITEIT ZWAKSTROOM:

DATA		BRANDETECTIE	
-D	Contactdoos data	BMC	Brandmeldcentrale
-AV	Contactdoos audio-visueel		Branddetector
-BLIND	Contactdoos met blinde afdekplaat		Branddrukknop
-TEL	Contactdoos telefoon		Sirene
-TV	Contactdoos televisie		Bediening rookluik
-LS	Contactdoos laagspanning	DM	Deurmagneet
L	Luidspreker	BELINSTALLATIE	
	Datarack		Bel
	Klok	TOEGANGSCONTROLE	
t	Thermostaat		Elektrisch slot
T	Timer	TC	Centrale toegangscontrole
-[25 pin	25 pin aansluiting - printer		Badgelezer met tijdsintegratie
CAMERA		P	Poortcontact
CAM	Camera	MC	Magneetcontact
M	Monitor	CK	Codeklavier
HDD	Opslageenheid		Badgelezer
VIDEO-&PARLOFONIE		TOESTELLEN	
	Videofonie buitenpost	BEAMER	Beamer
V	Videofonie binnenpost		Ventilator
	Parlofonie buitenpost		Volumeregeling
P	Parlofonie binnenpost		
	Aanwezigheidsdruknop		
AA	Antwoord aanwezigheid		
INBRAAK			
IMC	Inbraakmeldcentrale		
	Sirene - Inbraak		

Woning crisisopvang Laakstraat		ELEKTRICITEIT	
Laakstraat 16 3582 Beringen		plan niveau 0	
GEBOUWNUMMER	SCHAAL	DATUM	
34_20171009_plannen	34	1/100	2017-03-17

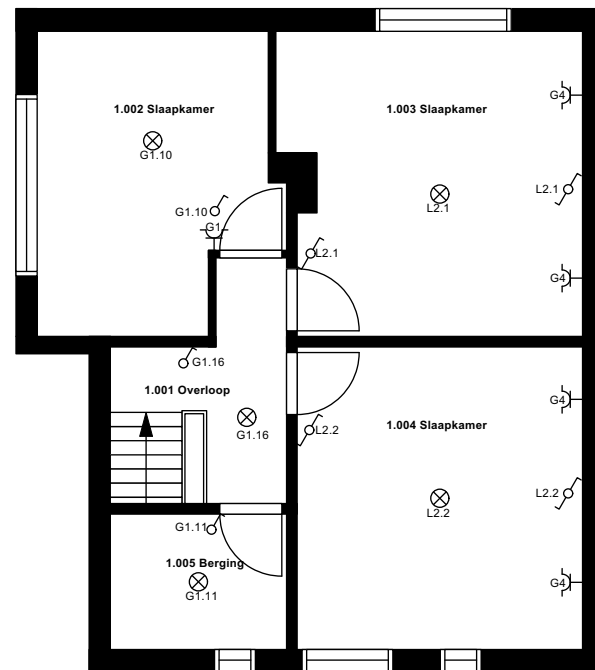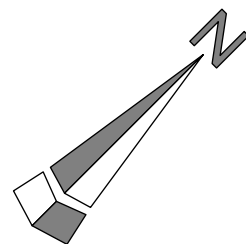


LEGENDE TECHNIEKEN ELEKTRICITEIT STERKSTROOM:

KABELWEGEN & TOEBEHOREN		VOEDINGEN & STOPCONTACTEN	
ALSB	Algemeen laagspanningsbord	T	Voeding thermostaat
EB-	Elektrisch bord	S	Monofasig stopcontact
kW/h	kW/h teller	S+	Monofasig stopcontact + # stopcontactpunten
Wandgoot	Wandgoot	D	Driefasig stopcontact
Aftakdoos	Aftakdoos	S-	Monofasig stopcontact zonder aarding
Neusaansluiting	Neusaansluiting	VERLICHTING	
BEDIENINGEN		L	Verlichtingspunt - plafond
Schakelaar	Enkelpolige schakelaar	W	Verlichtingspunt - wand
Dubbele schakelaar	Dubbelpolige schakelaar	TL	TL-verlichting opbouw
Wissel schakelaar	Wissel schakelaar	TL tegel	TL-verlichting opbouw tegel
Kruis schakelaar	Kruisschakelaar	Noodverlichting niet permanent	Noodverlichting - niet permanent
Enkelpolige schakelaar met signaal lampje	Enkelpolige schakelaar met signalisatielampje	Noodverlichting permanent	Noodverlichting - permanent
Dubbele schakelaar met signaal lampje	Dubbelpolige wissel schakelaar met signalisatielampje	Verstraler	Verstraler
Wissel schakelaar met signaal lampje	Wissel schakelaar met signalisatielampje	Led strip	Led-strip
Kruis schakelaar met signaal lampje	Kruisschakelaar met signalisatielampje		
Drukknop	Drukknop		
Verlichte drukknop	Verlichte drukknop		
Drukknop met signaal lampje	Drukknop met signalisatielamp		
Touchdimmer	Touchdimmer / drukknopdimmer		
Vaste aansluiting	Vaste aansluiting d.m.v. neusaansluitdoos		
Bewegingsdetector 180°	Bewegingsdetector 180°		
Bewegingsdetector 360°	Bewegingsdetector 360°		
Spoelingsensor	Spoelingsensor		
Bediening op/neer	Bediening op/neer		
Dimmerschakelaar	Dimmerschakelaar		
Dimmerschakelaar met wisselcontact	Dimmerschakelaar met wisselcontact		


LEGENDE TECHNIEKEN ELEKTRICITEIT ZWAKSTROOM:

DATA		BRANDETECTIE	
D	Contactdoos data	BMC	Brandmeldcentrale
AV	Contactdoos audio-visueel	Branddetector	Branddetector
BLIND	Contactdoos met blinde afdekplaat	Branddrukknop	Branddrukknop
TEL	Contactdoos telefoon	Sirene	Sirene
TV	Contactdoos televisie	Bediening rookluik	Bediening rookluik
LS	Contactdoos laagspanning	DM	Deurmagneet
LS speaker	Luidspreker	BELINSTALLATIE	
Datarack	Datarack	Bel	Bel
Klok	Klok	TOEGANGSCONTROLE	
T	Thermostaat	Elektrisch slot	Elektrisch slot
Timer	Timer	TC	Centrale toegangscontrole
25 pin	25 pin aansluiting - printer	TIK	Badgelezer met tijdsintegratie
CAMERA		P	Poortcontact
CAM	Camera	MC	Magneetcontact
M	Monitor	CK	Codeklavier
HDD	Opslageneheid	Badgelezer	Badgelezer
VIDEO-&PARLOFONIE		TOESTELLEN	
Videofonie buitenpost	Videofonie buitenpost	BEAMER	Beamer
Videofonie binnenpost	Videofonie binnenpost	Ventilator	Ventilator
Parlofonie buitenpost	Parlofonie buitenpost	Volumeregeling	Volumeregeling
Parlofonie binnenpost	Parlofonie binnenpost		
Aanwezigheidsdrukknop	Aanwezigheidsdrukknop		
AA	Antwoord aanwezigheid		
INBRAAK			
IMC	Inbraakmeldcentrale		
Sirene - Inbraak	Sirene - Inbraak		




Woning crisisopvang Laakstraat		ELEKTRICITEIT	
Laakstraat 16 3582 Beringen		plan niveau 1	
GEBOUWNUMMER	SCHAAL	DATUM	
34_20171009_plannen	34	1/100	2017-03-17

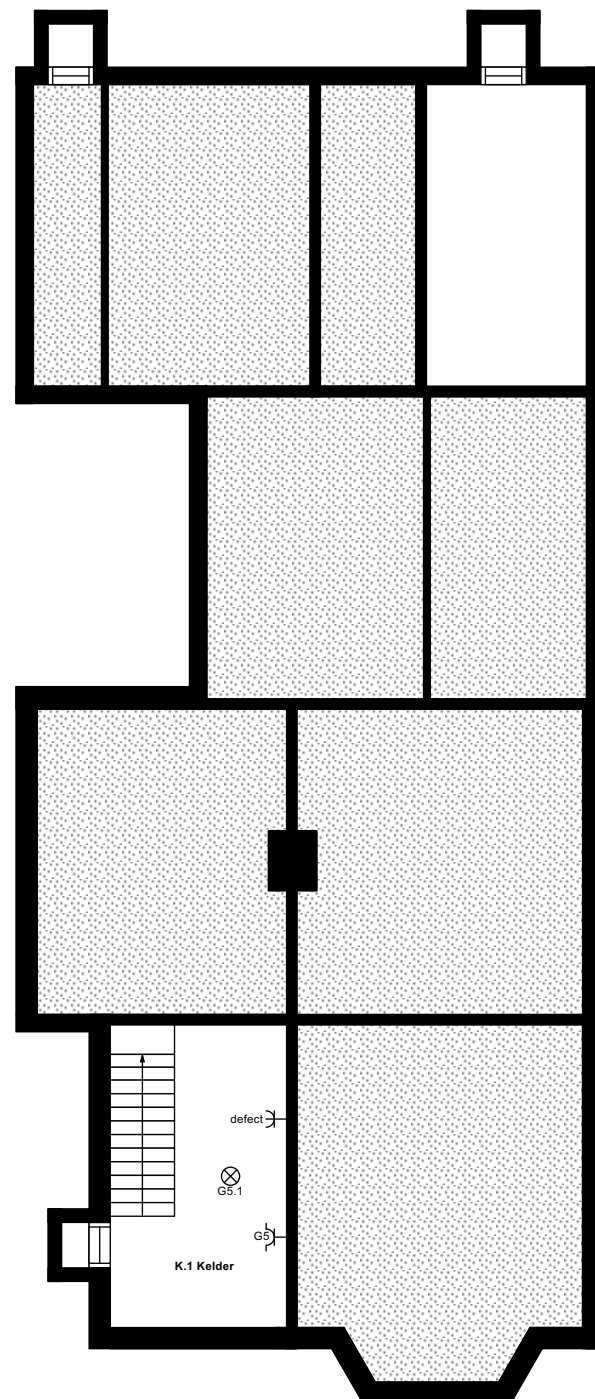

LEGENDE TECHNIEKEN ELEKTRICITEIT STERKSTROOM:				LEGENDE TECHNIEKEN ELEKTRICITEIT ZWAKSTROOM:			
KABELWEGEN & TOEBEHOREN		VOEDINGEN & STOPCONTACTEN		DATA		BRANDETECTIE	
[ALSB]	Algemeen laagspanningsbord	[t]	Voeding thermostaat	-[D]	Contactdoos data	[BMC]	Brandmeldcentrale
[EB-]	Elektrisch bord	[K]	Monofasig stopcontact	-[AV]	Contactdoos audio-visueel	[B]	Branddetector
[kW/h]	kW/h teller	[K#]	Monofasig stopcontact + # stopcontactpunten	-[BLIND]	Contactdoos met blinde afdekplaat	[BDR]	Branddrukknop
[W]	Wandgoot	[K3]	Driefasig stopcontact	-[TEL]	Contactdoos telefoon	[S]	Sirene
[A]	Aftakdoos	[K0]	Monofasig stopcontact zonder aarding	-[TV]	Contactdoos televisie	[R]	Bediening rookluik
[N]	Neusaansluiting	VERLICHTING		-[LS]	Contactdoos laagspanning	[DM]	Deurmagneet
BEDIENINGEN		[X]	Verlichtingspunt - plafond	[LS]	Luidspreker	BELINSTALLATIE	
[S]	Enkelpolige schakelaar	[W]	Verlichtingspunt - wand	[D]	Datarack	[B]	Bel
[DS]	Dubbelpolige schakelaar	[TL]	TL-verlichting opbouw	[K]	Klok	TOEGANGSCONTROLE	
[WS]	Wisselschakelaar	[TLT]	TL-verlichting opbouw tegel	[T]	Thermostaat	[S]	Elektrisch slot
[KS]	Kruisschakelaar	[N]	Noodverlichting - niet permanent	[T]	Timer	[TC]	Centrale toegangscontrole
[ES]	Enkelpolige schakelaar met signalisatielampje	[Np]	Noodverlichting - permanent	[25]	25 pin aansluiting - printer	[TIK]	Badgelezer met tijdsintegratie
[DS]	Dubbelpolige wisselschakelaar met signalisatielampje	[V]	Verstraler	CAMERA		[P]	Poortcontact
[WS]	Wisselschakelaar met signalisatielampje	[led]	Led-strip	[CAM]	Camera	[MC]	Magneetcontact
[KS]	Kruisschakelaar met signalisatielampje			[M]	Monitor	[CK]	Codeklavier
[D]	Drukknop			[HDD]	Opslageenheid	[B]	Badgelezer
[D]	Verlichte drukknop			VIDEO-&PARLOFONIE		TOESTELLEN	
[D]	Drukknop met signalisatielamp			[V]	Videofonie buitenpost	[BEAMER]	Beamer
[D]	Touchdimmer / drukknopdimmer			[V]	Videofonie binnenpost	[V]	Ventilator
[A]	Vaste aansluiting d.m.v. neusaansluitdoos			[P]	Parlofonie buitenpost	[V]	Volumeregeling
[B]	Bewegingsdetector 180°			[P]	Parlofonie binnenpost		
[B]	Bewegingsdetector 360°			[A]	Aanwezigheidsdrukknop		
[WC]	Spoelingsensor			[AA]	Antwoord aanwezigheid		
[O]	Bediening op/neer			INBRAAK			
[D]	Dimmerschakelaar			[IMC]	Inbraakmeldcentrale		
[D]	Dimmerschakelaar met wisselcontact			[S]	Sirene - Inbraak		

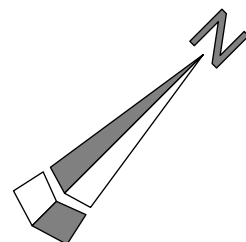

Woning crisisopvang Laakstraat		ELEKTRICITEIT plan niveau -1	
Laakstraat 16 3582 Beringen			
GEBOUWNUMMER	SCHAAL	DATUM	
34_20171009_plannen	34	1/100	2017-03-17

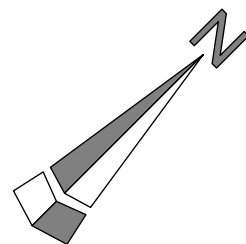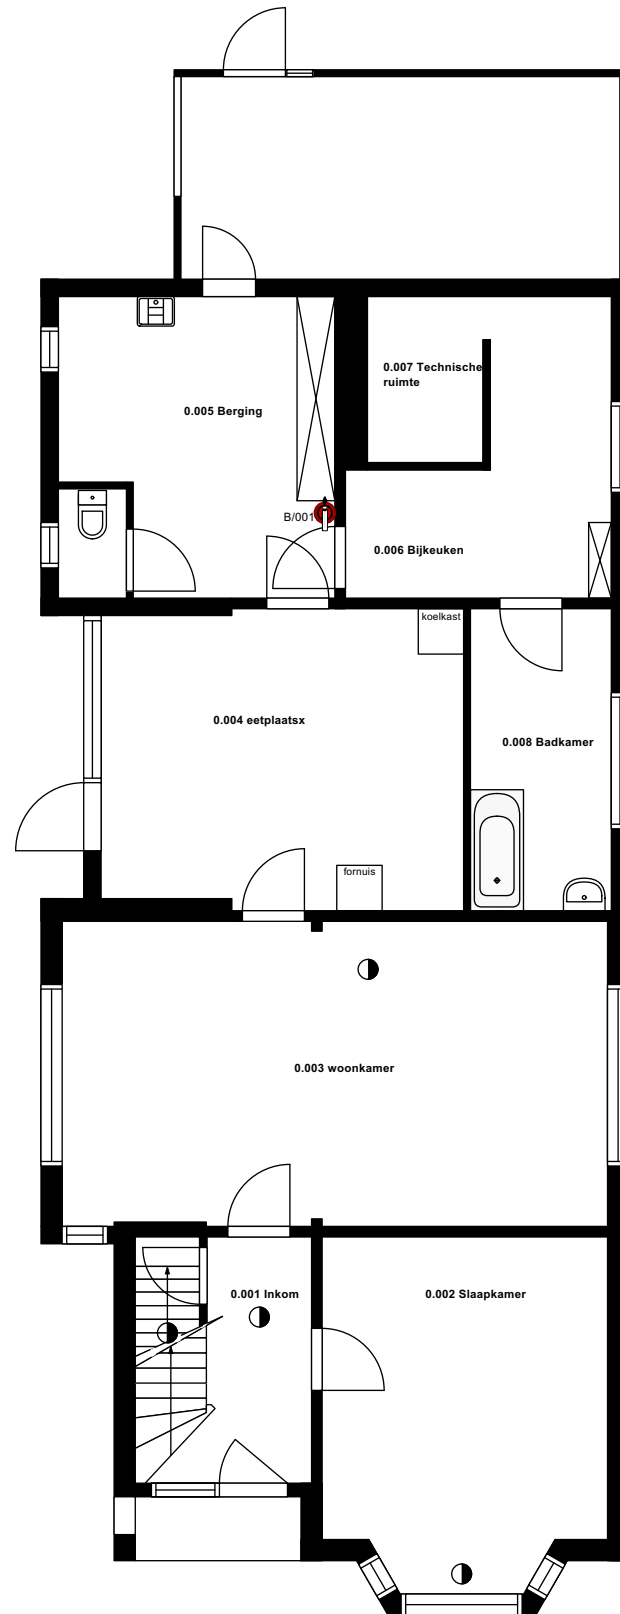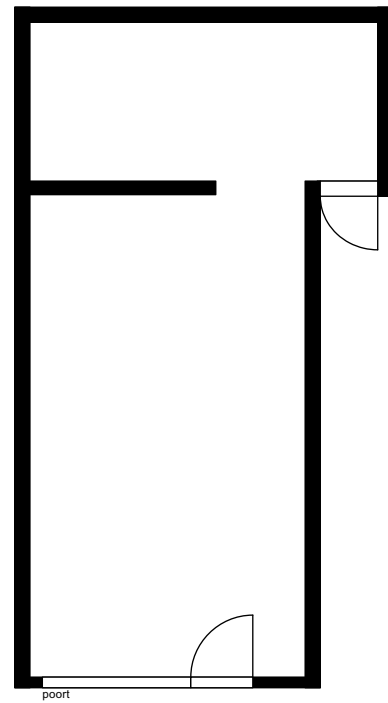



LEGENDE TECHNIEKEN ELEKTRICITEIT STERKSTROOM:

KABELWEGEN & TOEBEHOREN		VOEDINGEN & STOPCONTACTEN	
[ALSB]	Algemeen laagspanningsbord	[t]	Voeding thermostaat
[EB-]	Elektrisch bord	[K]	Monofasig stopcontact
[kW/h]	kW/h teller	[K#]	Monofasig stopcontact + # stopcontactpunten
[Wandgoot]	Wandgoot	[K3]	Driefasig stopcontact
[Aftakdoos]	Aftakdoos	[K0]	Monofasig stopcontact zonder aarding
[Neusaansluiting]	Neusaansluiting	VERLICHTING	
BEDIENINGEN		[⊗]	Verlichtingspunt - plafond
[♂]	Enkelpolige schakelaar	[⊘]	Verlichtingspunt - wand
[♂]	Dubbelpolige schakelaar	[TL-]	TL-verlichting opbouw
[♂]	Wisselschakelaar	[TL-]	TL-verlichting opbouw tegel
[♂]	Kruisschakelaar	[N-]	Noodverlichting - niet permanent
[♂]	Enkelpolige schakelaar met signalisatielampje	[N-]	Noodverlichting - permanent
[♂]	Dubbelpolige wisselschakelaar met signalisatielampje	[V]	Verstraler
[♂]	Wisselschakelaar met signalisatielampje	[led]	Led-strip
[♂]	Kruisschakelaar met signalisatielampje		
[⊙]	Drukknop		
[⊙]	Verlichte drukknoop		
[⊙]	Drukknop met signalisatielamp		
[⊙]	Touchdimmer / drukknoopdimmer		
[□]	Vaste aansluiting d.m.v. neusaansluitdoos		
[⊙]	Bewegingsdetector 180°		
[⊙]	Bewegingsdetector 360°		
[⊙]	Spoelingssensor		
[Δ]	Bediening op/neer		
[♂]	Dimmerschakelaar		
[♂]	Dimmerschakelaar met wisselcontact		

LEGENDE TECHNIEKEN ELEKTRICITEIT ZWAKSTROOM:

DATA		BRANDETECTIE	
[D]	Contactdoos data	[BMC]	Brandmeldcentrale
[AV]	Contactdoos audio-visueel	[•]	Branddetector
[BLIND]	Contactdoos met blinde afdekplaat	[K]	Branddrukknop
[TEL]	Contactdoos telefoon	[S]	Sirene
[TV]	Contactdoos televisie	[R]	Bediening rookluik
[LS]	Contactdoos laagspanning	[DM]	Deurmagneet
[LS]	Luidspreker	BELINSTALLATIE	
[D]	Datarack	[B]	Bel
[K]	Klok	TOEGANGSCONTROLE	
[t]	Thermostaat	[S]	Elektrisch slot
[T]	Timer	[TC]	Centrale toegangscontrole
[25 pin]	25 pin aansluiting - printer	[TIK]	Badgelezer met tijdsintegratie
CAMERA		[P]	Poortcontact
[CAM]	Camera	[MC]	Magneetcontact
[M]	Monitor	[CK]	Codeklavier
[HDD]	Opslageenheid	[B]	Badgelezer
VIDEO-&PARLOFONIE		TOESTELLEN	
[V]	Videofonie buitenpost	[BEAMER]	Beamer
[V]	Videofonie binnenpost	[∞]	Ventilator
[P]	Parlofonie buitenpost	[V]	Volumeregeling
[P]	Parlofonie binnenpost		
[A]	Aanwezigheidsdrukknop		
[AA]	Antwoord aanwezigheid		
INBRAAK			
[IMC]	Inbraakmeldcentrale		
[S]	Sirene - Inbraak		

Woning crisisopvang Laakstraat		Gas- & brandinstallatie	
Laakstraat 16 3582 Beringen		plan niveau 0	
GEBOUWNUMMER	SCHAAL	DATUM	
34_20171009_plannen	34	1/100	2017-10-09

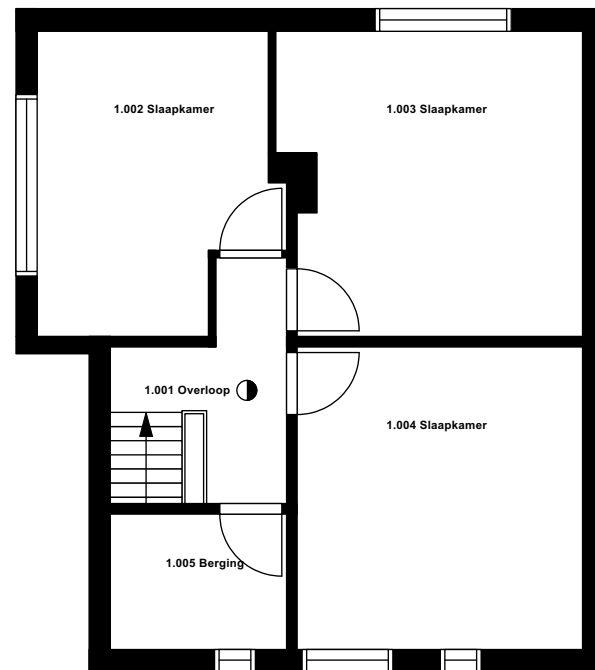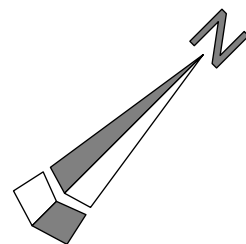

LEGENDE TECHNIEKEN ELEKTRICITEIT STERKSTROOM:				LEGENDE TECHNIEKEN ELEKTRICITEIT ZWAKSTROOM:			
KABELWEGEN & TOEBEHOREN		VOEDINGEN & STOPCONTACTEN		DATA		BRANDETECTIE	
[ALSB]	Algemeen laagspanningsbord	[t]	Voeding thermostaat	-[D]	Contactdoos data	[BMC]	Brandmeldcentrale
[EB-]	Elektrisch bord	[K]	Monofasig stopcontact	-[AV]	Contactdoos audio-visueel	[B]	Branddetector
[kW/h]	kW/h teller	[K#]	Monofasig stopcontact + # stopcontactpunten	-[BLIND]	Contactdoos met blinde afdekplaat	[BDR]	Branddrukknop
[W]	Wandgoot	[K3]	Driefasig stopcontact	-[TEL]	Contactdoos telefoon	[S]	Sirene
[A]	Aftakdoos	[K0]	Monofasig stopcontact zonder aarding	-[TV]	Contactdoos televisie	[R]	Bediening rookluik
[N]	Neusaansluiting	VERLICHTING		-[LS]	Contactdoos laagspanning	[DM]	Deurmagneet
BEDIENINGEN		[X]	Verlichtingspunt - plafond	[LS]	Luidspreker	BELINSTALLATIE	
[S1]	Enkelpolige schakelaar	[W]	Verlichtingspunt - wand	[D]	Datarack	[B]	Bel
[S2]	Dubbelpolige schakelaar	[TL]	TL-verlichting opbouw	[K]	Klok	TOEGANGSCONTROLE	
[S3]	Wisselschakelaar	[TLT]	TL-verlichting opbouw tegel	[T]	Thermostaat	[S]	Elektrisch slot
[S4]	Kruisschakelaar	[N]	Noodverlichting - niet permanent	[T]	Timer	[TC]	Centrale toegangscontrole
[S5]	Enkelpolige schakelaar met signalisatielampje	[N]	Noodverlichting - permanent	[25]	25 pin aansluiting - printer	[TIK]	Badgelezer met tijdsintegratie
[S6]	Dubbelpolige wisselschakelaar met signalisatielampje	[V]	Verstraler	CAMERA		[P]	Poortcontact
[S7]	Wisselschakelaar met signalisatielampje	[L]	Led-strip	[CAM]	Camera	[MC]	Magneetcontact
[S8]	Kruisschakelaar met signalisatielampje			[M]	Monitor	[CK]	Codeklavier
[D]	Drukknop			[HDD]	Opslageneheid	[B]	Badgelezer
[D]	Verlichte drukknop			VIDEO-&PARLOFONIE		TOESTELLEN	
[D]	Drukknop met signalisatielamp			[V]	Videofonie buitenpost	[BEAMER]	Beamer
[D]	Touchdimmer / drukknopdimmer			[V]	Videofonie binnenpost	[V]	Ventilator
[A]	Vaste aansluiting d.m.v. neusaansluitdoos			[P]	Parlofonie buitenpost	[V]	Volumeregeling
[B]	Bewegingsdetector 180°			[P]	Parlofonie binnenpost		
[B]	Bewegingsdetector 360°			[A]	Aanwezigheidsdrukknop		
[WC]	Spoelingsensor			[AA]	Antwoord aanwezigheid		
[O]	Bediening op/neer			INBRAAK			
[D]	Dimmerschakelaar			[IMC]	Inbraakmeldcentrale		
[D]	Dimmerschakelaar met wisselcontact			[S]	Sirene - Inbraak		

Woning crisisopvang Laakstraat



Laakstraat 16
3582 Beringen

34_20171009_plannen

Gas- & brandinstallatie

plan niveau 1

GEBOUWNUMMER	SCHAAL	DATUM
34	1/100	2017-10-09

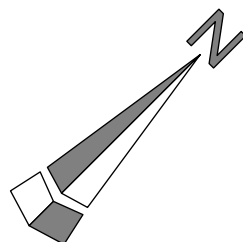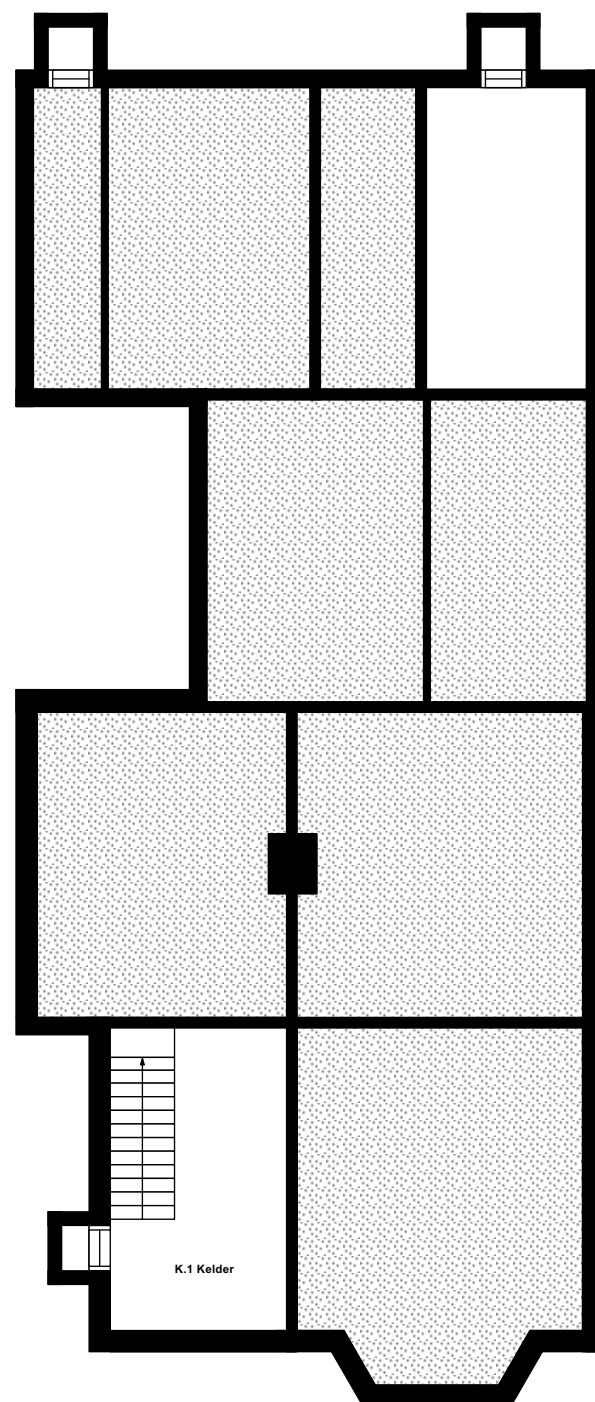

LEGENDE TECHNIEKEN ELEKTRICITEIT STERKSTROOM:				LEGENDE TECHNIEKEN ELEKTRICITEIT ZWAKSTROOM:			
KABELWEGEN & TOEBEHOREN		VOEDINGEN & STOPCONTACTEN		DATA		BRANDETECTIE	
[ALSB]	Algemeen laagspanningsbord	[t]	Voeding thermostaat	-[D]	Contactdoos data	[BMC]	Brandmeldcentrale
[EB-]	Elektrisch bord	[~]	Monofasig stopcontact	-[AV]	Contactdoos audio-visueel	[•]	Branddetector
[kW/h]	kW/h teller	[~]	Monofasig stopcontact + # stopcontactpunten	-[BLIND]	Contactdoos met blinde afdekplaat	[•]	Branddrukknop
[—]	Wandgoot	[~]	Driefasig stopcontact	-[TEL]	Contactdoos telefoon	[•]	Sirene
[•]	Aftakdoos	[~]	Monofasig stopcontact zonder aarding	-[TV]	Contactdoos televisie	[ΔV]R	Bediening rookluik
[•]	Neusaansluiting	VERLICHTING		-[LS]	Contactdoos laagspanning	[DM]	Deurmagneet
BEDIENINGEN		[⊗]	Verlichtingspunt - plafond	[LS]	Luidspreker	BELINSTALLATIE	
[♂]	Enkelpolige schakelaar	[∅]	Verlichtingspunt - wand	[M]	Datarack	[→]	Bel
[♂]	Dubbelpolige schakelaar	[—]	TL-verlichting opbouw	[L]	Klok	TOEGANGSCONTROLE	
[♂]	Wisselschakelaar	[—]	TL-verlichting opbouw tegel	[t]	Thermostaat	[•]	Elektrisch slot
[♂]	Kruisschakelaar	[⊗]	Noodverlichting - niet permanent	[T]	Timer	[TC]	Centrale toegangscontrole
[♂]	Enkelpolige schakelaar met signalisatielampje	[⊗]	Noodverlichting - permanent	[25 pin]	25 pin aansluiting - printer	[TIK]	Badgelezer met tijdsintegratie
[♂]	Dubbelpolige wisselschakelaar met signalisatielampje	[led]	Led-strip	CAMERA		[P]	Poortcontact
[♂]	Wisselschakelaar met signalisatielampje			[CAM]	Camera	[MC]	Magneetcontact
[♂]	Kruisschakelaar met signalisatielampje			[M]	Monitor	[CK]	Codeklavier
[•]	Drukknop			[HDD]	Opslageenheid	[=]	Badgelezer
[•]	Verlichte drukknop			VIDEO-&PARLOFONIE		TOESTELLEN	
[•]	Drukknop met signalisatielamp			[V]	Videofonie buitenpost	[BEAMER]	Beamer
[•]	Touchdimmer / drukknopdimmer			[V]	Videofonie binnenpost	[∞]	Ventilator
[•]	Vaste aansluiting d.m.v. neusaansluitdoos			[P]	Parlofonie buitenpost	[V]	Volumeregeling
[•]	Bewegingsdetector 180°			[P]	Parlofonie binnenpost		
[•]	Bewegingsdetector 360°			[A]	Aanwezigheidsdrukknop		
[•]	Spoelingsensor			[AA]	Antwoord aanwezigheid		
[ΔV]	Bediening op/neer			INBRAAK			
[♂]	Dimmerschakelaar	[IMC]	Inbraakmeldcentrale				
[♂]	Dimmerschakelaar met wisselcontact	[S]	Sirene - Inbraak				

Woning crisisopvang Laakstraat

Laakstraat 16
3582 Beringen

34_20171009_plannen

Gas- & brandinstallatie

plan niveau -1

GEBOUWNUMMER	SCHAAL	DATUM
34	1/100	2017-10-09